



| | |
|------------------------|--|
| lokal: | ul. Przędzalniana 80 lok. niemieszkalny |
| kondygnacja: | PARTER |
| powierzchnia użytkowa: | 56,83m ² |

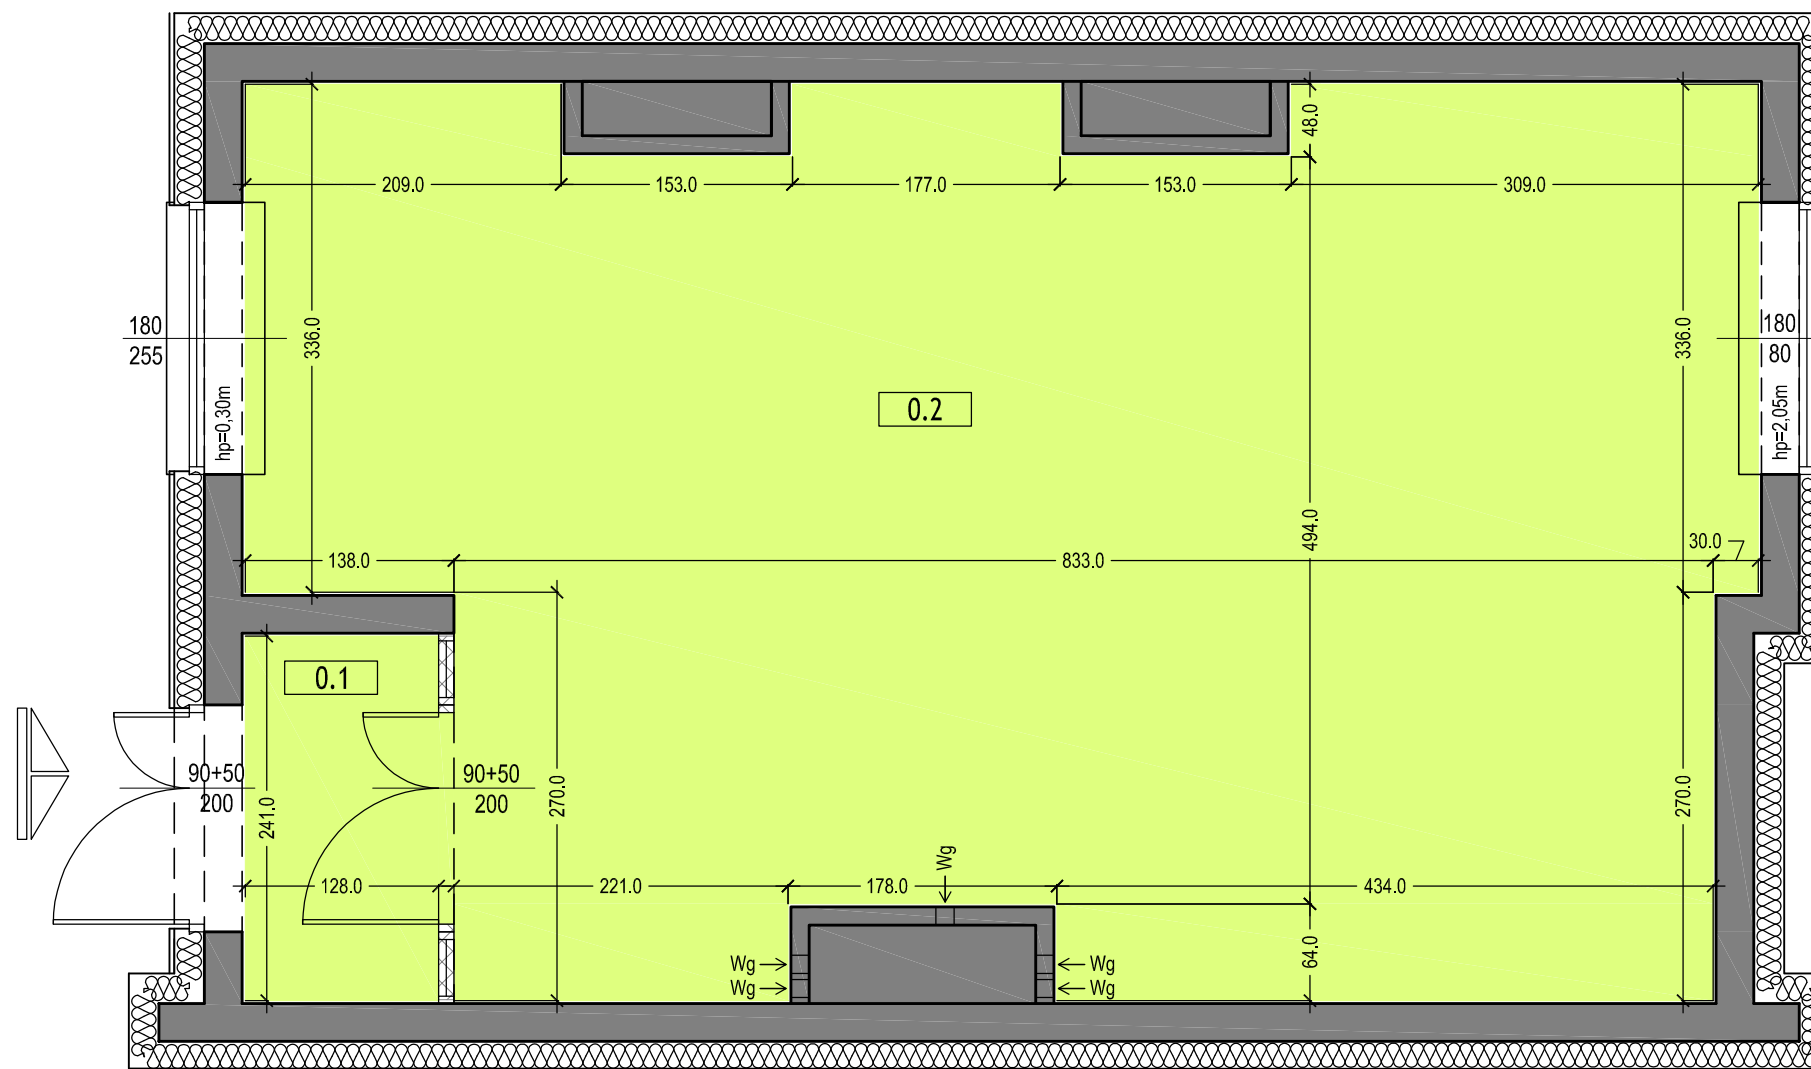

| LOKAL NIEMIESZKALNY zestawienie powierzchni | | |
|---|---------------------|---|
| nr pomieszczenia | nazwa pomieszczenia | powierzchnia użytkowa (m ²) |
| 0.1 | wiatrolap | 3,08 |
| 0.2 | lokal usługowy | 53,51 |
| pod ściankami możliwymi do usunięcia | | 0,24 |

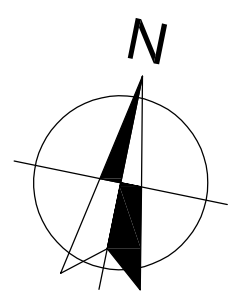

Investor:



al. T. Kościuszki 132/119
90-451 Łódź,
kompleks "Piotrkowska 217"

UWAGA:
1. Wszystkie powierzchnie zostały obliczone zgodnie z Dz. U. z 2012r. Poz. 462.
2. PN-ISO: Powierzchnia użytkowa jest to część powierzchni kondygnacji netto, która odpowiada celom i przeznaczeniu budynku.
3. Lokal spełnia wymogi art. 2 ust. 2 ustawy z dnia 24 czerwca 1994r. o własności lokali (Dz. U. z 2000. Nr 80, poz. 903 z późniejszymi zmianami) i może służyć swemu przeznaczeniu jako lokal niemieszkalny.